


**VIDRUKA GOLFIVÄLJAKU MAA-ALA DETAILPLANEERING,  
VIDRUKA KÜLA, TAEBLA VALD, LÄÄNEMAA**

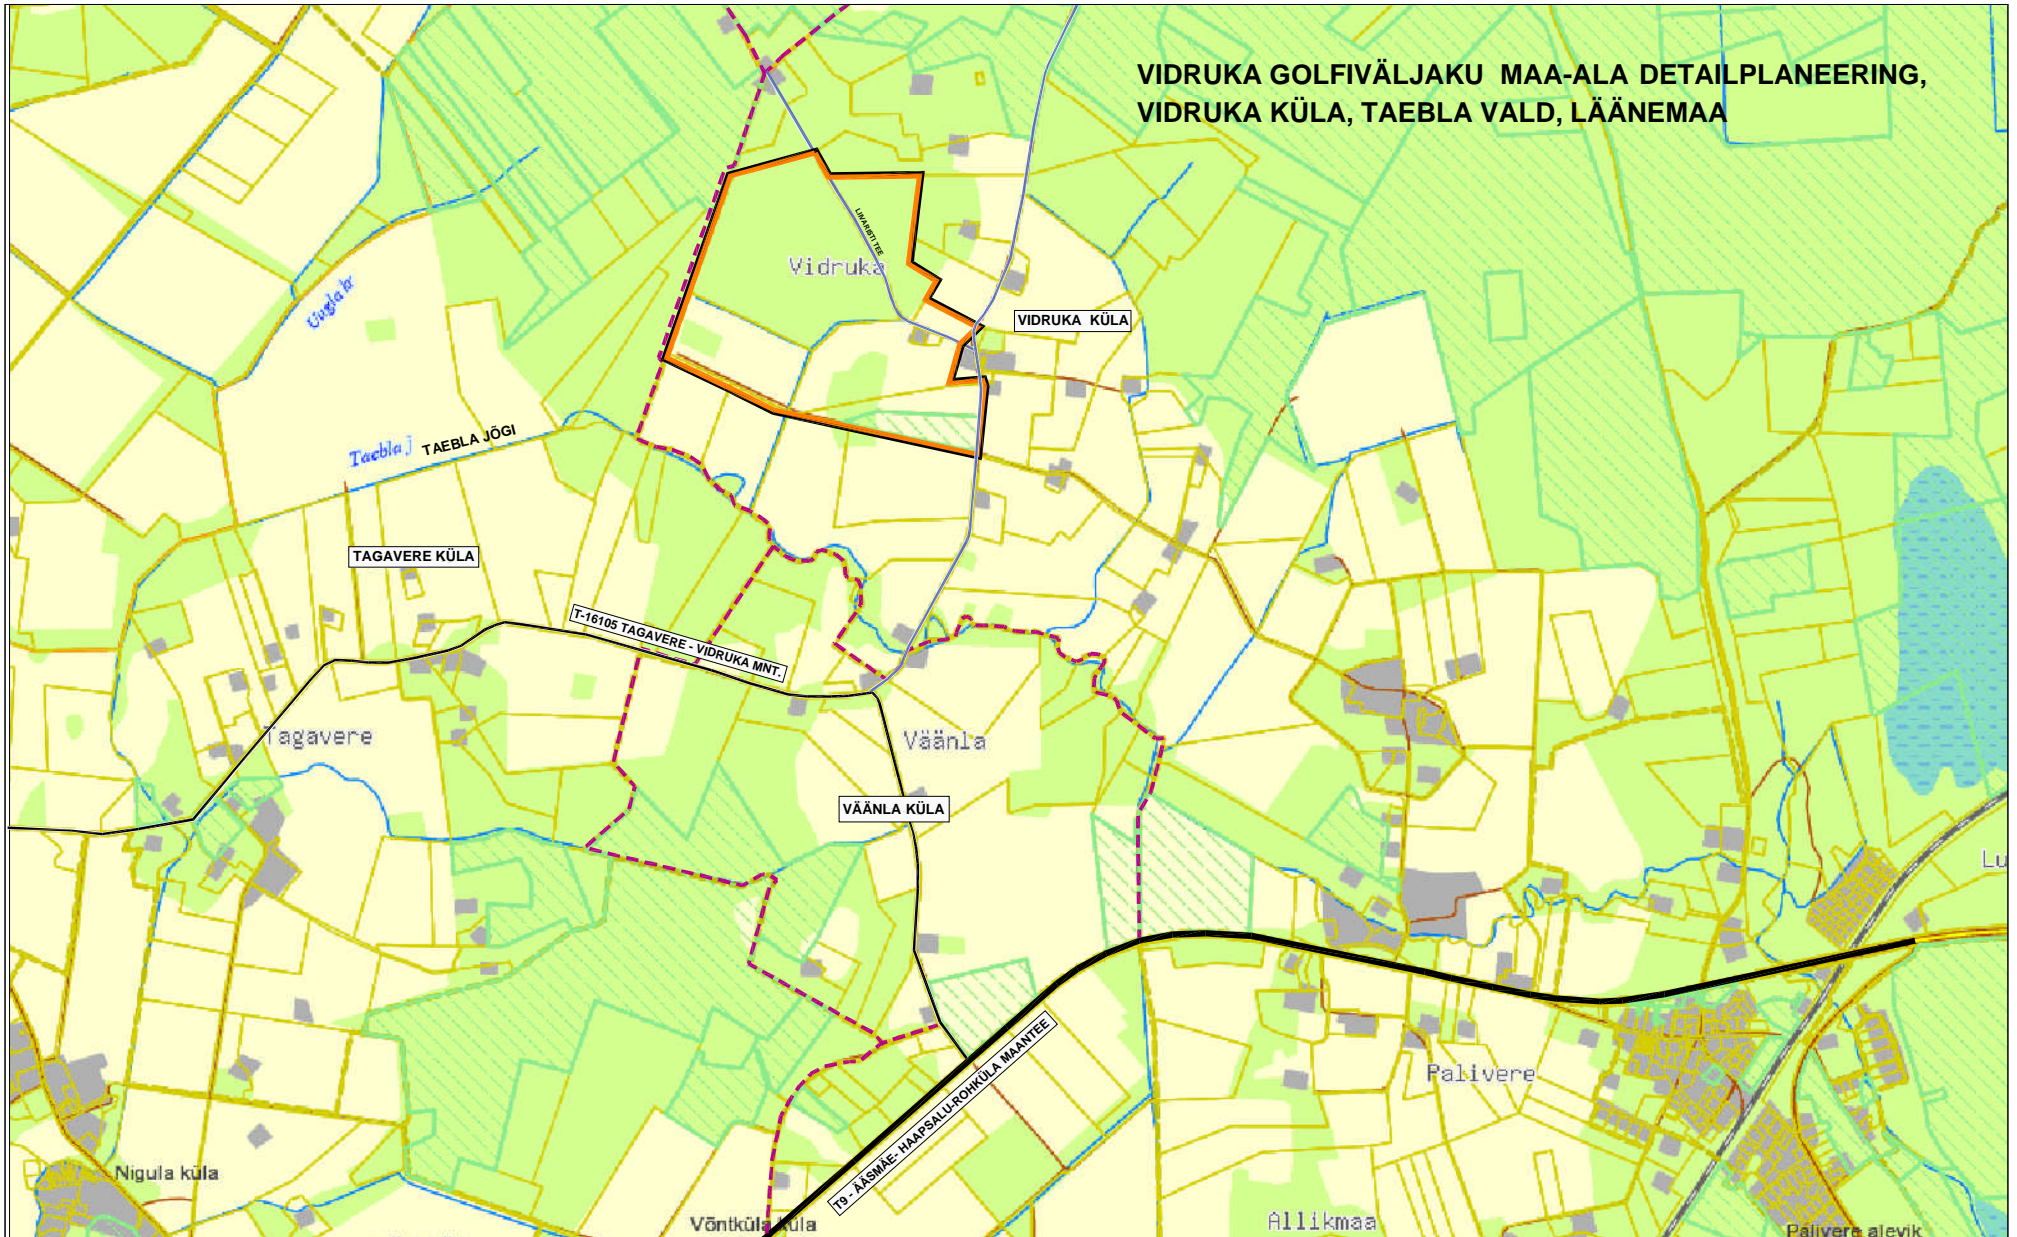

**LEPPEMÄRGID**

- |   |                     |   |                |
|---|---------------------|---|----------------|
|  | PLANEERINGUALA PIIR |  | METS           |
|  | KOHALIK TEE         |  | PÖLLU-/ROHUMAA |
|  | KÜLADE PIIR         |  | ÕUEALA         |

ADDRESS: VIDRUKA KÜLA, TAEBLA VALD, LÄÄNEMAA	OBJEKT: VIDRUKA GOLFIVÄLJAKU MAA-ALA	PROJEKT: DETAILPLANEERING	JOOIS: ASUKOHA SKEEM
TÖÖ TEOSTAJA: <b>Casa Projekt OÜ</b> ENDLA 92-1/3 TALLINN 10614 TEL. 668 46 30 E-MAIL: casa@casa.ee REG.NR. EP-10349123-0001			TÖÖ NR.: 26/08
PROJEKTIJUHT: S. ELME			STAADIUM: DP
MAASTIKUARHITEKT: R.KOOLI			JOOISE NR.: VÄLJATRÜKI KUUPÄEV: